




Résidence Alexane SAMOËNS

Plan type
Appartement 4 pièces

Surface habitable: 110,70 m²
Surface balcon: 13,30 m²

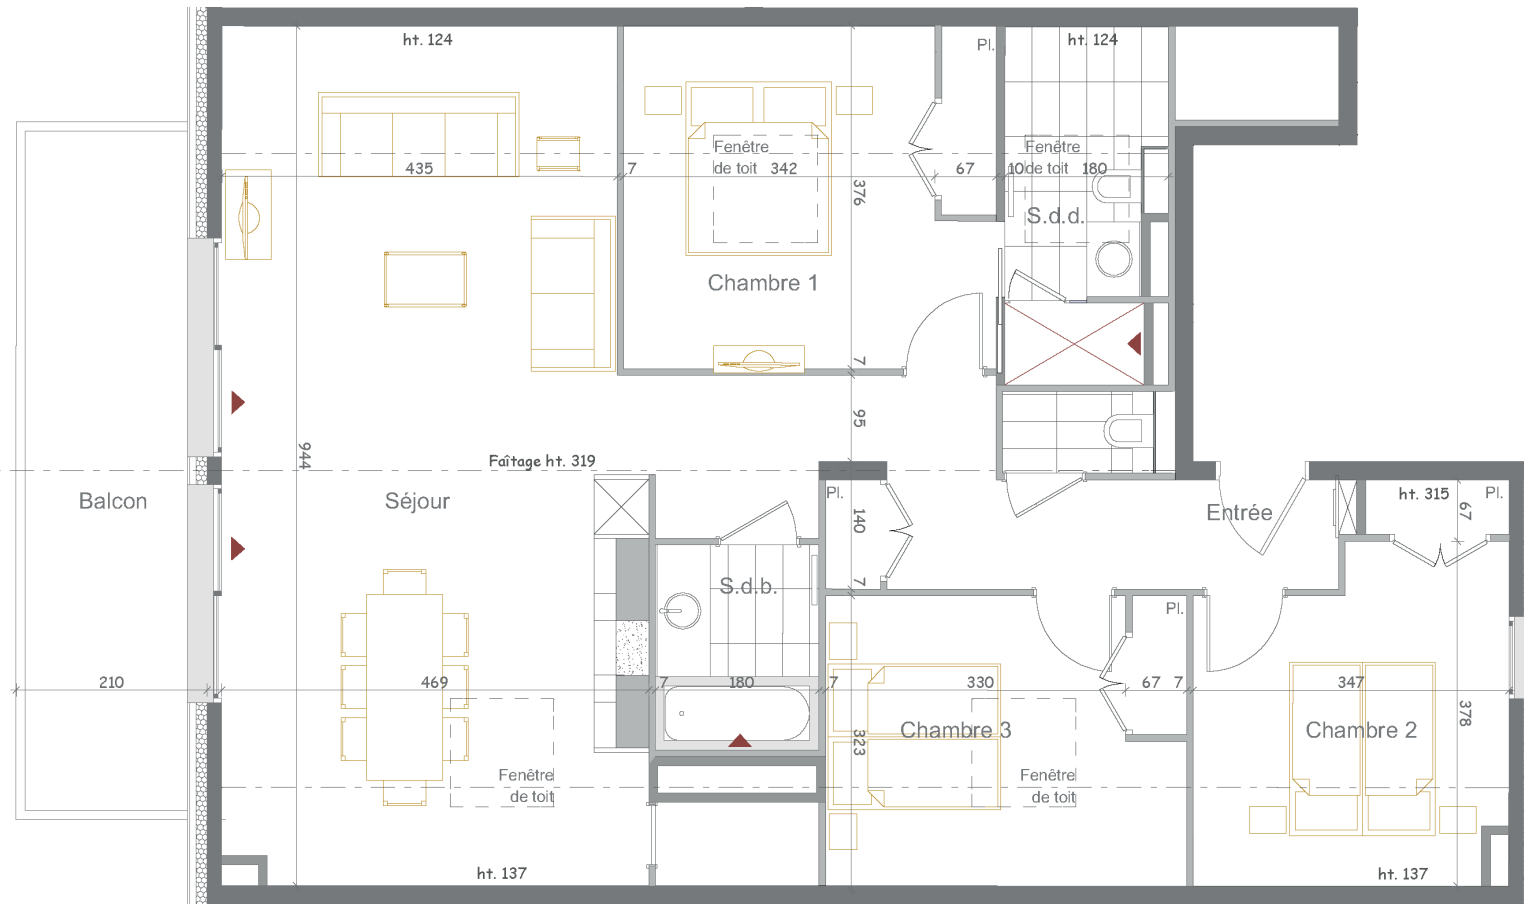


Le réservant peut être amené pour des raisons techniques à apporter certaines modifications de l'agencement de l'appartement (hors façades et fenêtres). Le service technique du réservant informera de la faisabilité et des coûts supplémentaires que ces modifications entraineront dès signature de l'acte authentique. Le mobilier sur ce plan a uniquement valeur d'illustration.



Résidence Alexane SAMOËNS

Plan type
Appartement 4 pièces

Surface habitable: 110,70 m²
Surface balcon: 13,30 m²

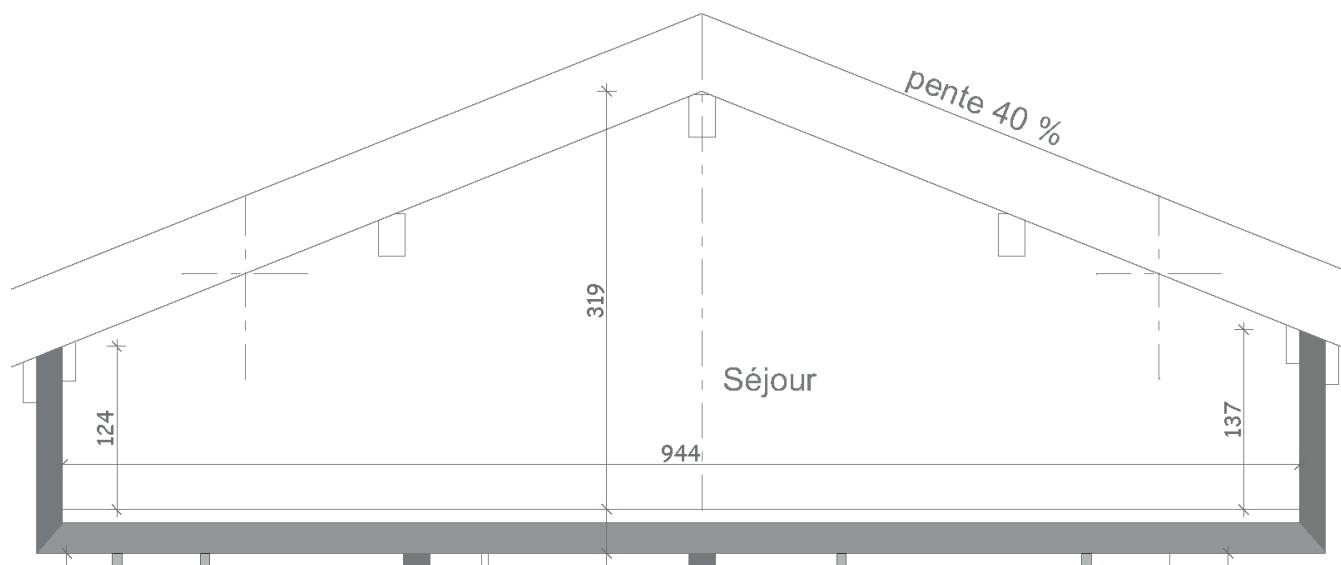

Le réservant peut être amené pour des raisons techniques à apporter certaines modifications de l'agencement de l'appartement (hors façades et fenêtres). Le service technique du réservant informera de la faisabilité et des coûts supplémentaires que ces modifications entraîneront dès signature de l'acte authentique. Le mobilier sur ce plan a uniquement valeur d'illustration.